


宝云街

潞 阳 路

旧 城 村 路

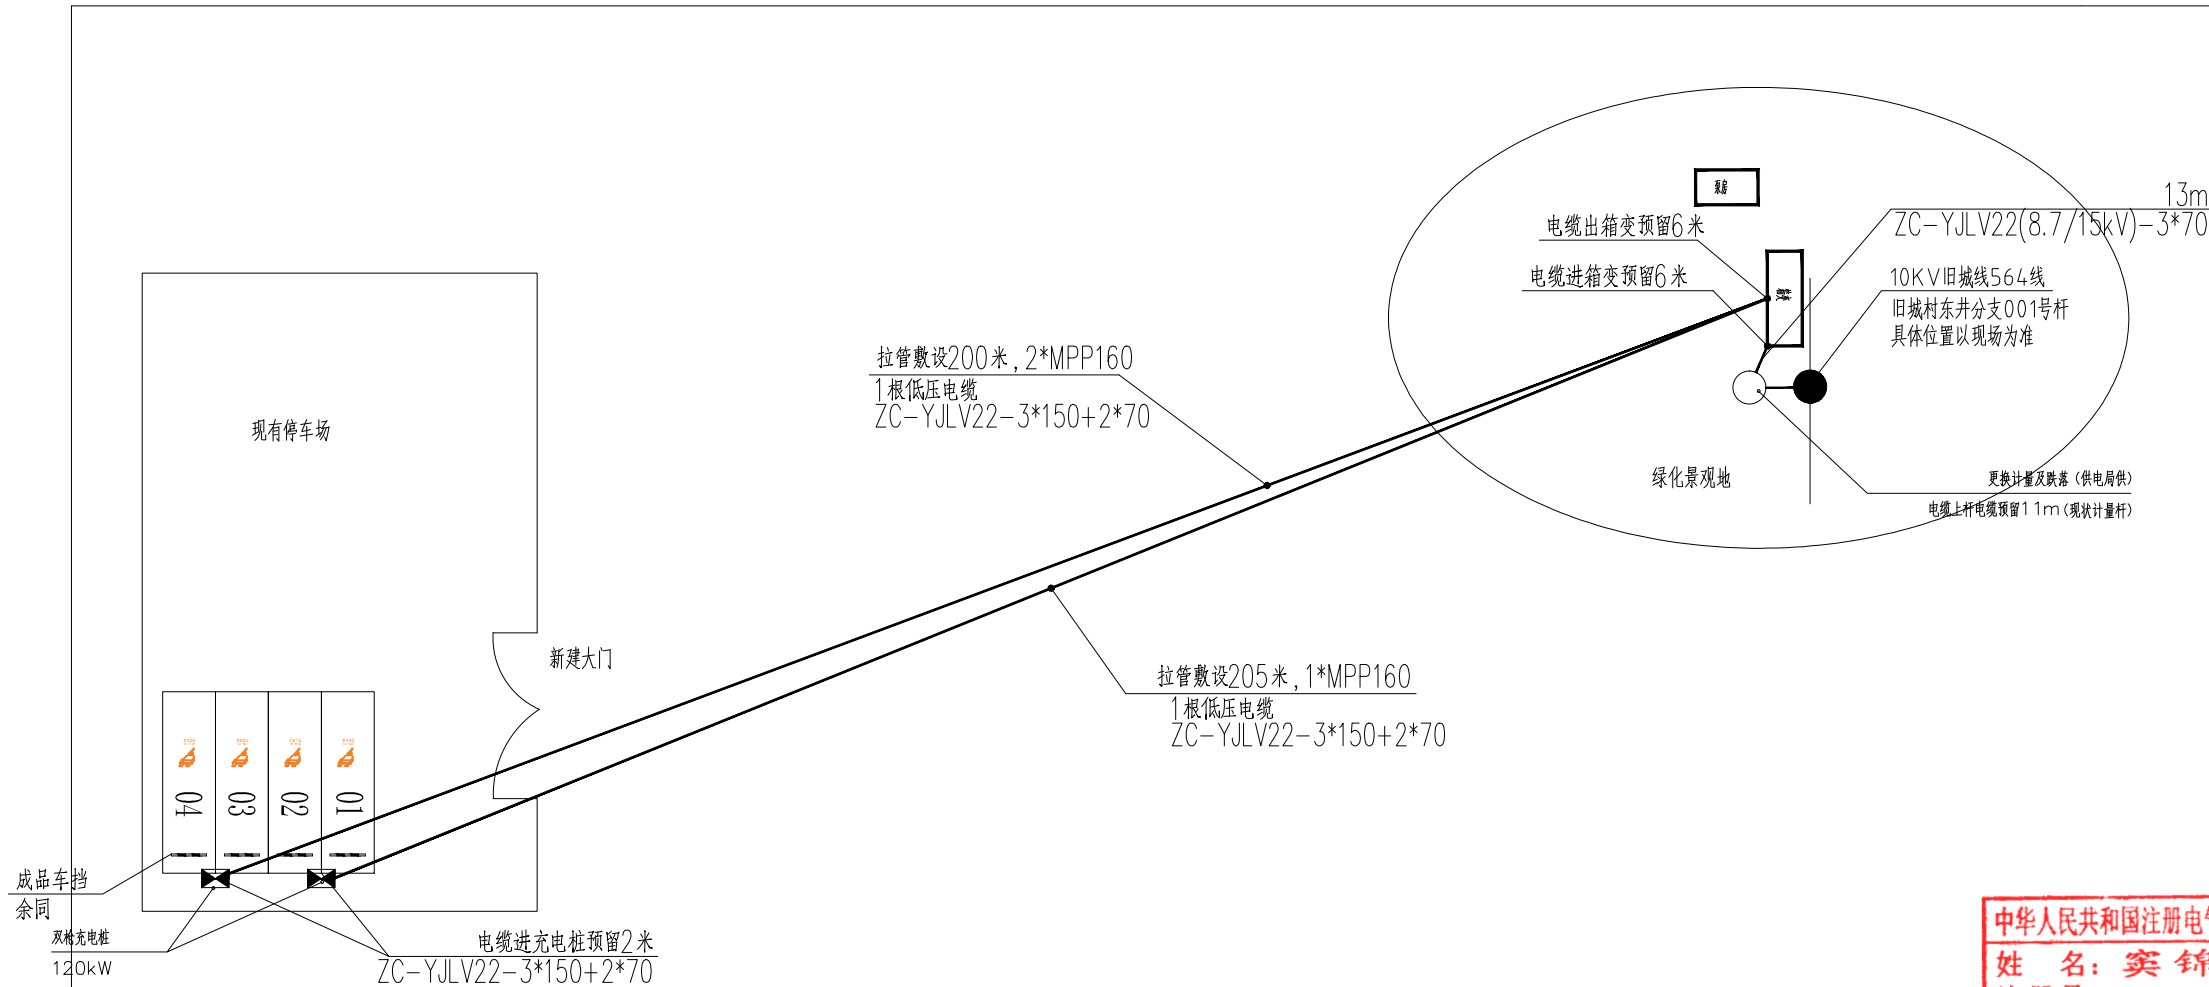

说明:

- 本工程为增容配电项目。
- 电源接电点: 10KV旧城线564线旧城村东井分支001号杆。杆上设置高压计量装置。
- 新装250KVA箱变一座, 宝云公园内。由计量杆引至新增箱变, 高压电缆为ZC-YJLV22(8.7/15kV)-3×70。拆除原有160KVA柱上变压器。计量杆利旧, 更换计量及跌落 (供电局供)。
- 共设2个120kW双枪充电桩。由新设箱变至充电桩敷设电缆为ZC-YJLV22-3×150+2×70, 长度421m。原有景观照明及泵房电源由柱上变压器改为由新建箱变接引, 电缆利旧。
- 电源接火点至箱变, 采用排管敷设方式。
- 充电车位安装车挡并重新划线。U型钢管挡车器(76钢管, 壁厚2, 长度18米, 成品车挡)4个。
- 本设计不含充电桩基础。
- 新建铁艺大门长6.1米高1.6米对开门, 路面200mm厚C25混凝土浇筑面积30平米。
- 高低压电缆排管或拉管按N+1预留。
- 敷设路径、位置仅供参考, 以实际现场测量为准。
- 新设穿线井做法见12D9-P114。

设计单位



大洲设计咨询集团有限公司

证书编号: A232006431

资质
业
务
范
围

建筑行业 (建筑工程、人防工程)
风景园林工程设计专项
市政行业、水利行业
公路行业 (公路)
电力行业 (送电工程、变电工程)

建设单位

衡水市园林中心

项目名称

新能源汽车充电配套箱变安装工程

姓 名

签 名

审 核

窦锦辉

项目负责人

李旭涛

专业负责人

李旭涛

校 对

李云涛

设 计

赵 攢

绘 图

赵 攢

图纸名称

电气外线走径图

电 气

DQ-02

2026. 10

中华人民共和国注册电气工程师 (供配电)
姓 名: 窦 锦 辉
注册号: 3200643-06004
有效期: 至2026年12月

江苏省工程勘察设计出图专用章

大洲设计咨询集团有限公司 执业专用章

资质等级范围: 市政行业乙级; 建筑行业人防工程专业乙级; 电力行业火力发电专业乙级;
电力行业送电工程专业乙级; 电力行业变电工程专业乙级; 建筑行业岩土专业乙级;
工程专业乙级; 建筑行业幕墙工程专业承包乙级; 环境工程水污染处理工程乙级。

资质证书编号: A232A12953 有效期至: 2029年06月20日

出图专用章

本图须加盖出图签章, 否则一律无效