



柜 型	HXGN15A-12	HXGN15A-12
柜号及用途	AH1 高压进线柜	AH2 变压器出线柜
外形尺寸(宽*深*高) mm	700*1000*1800	650*1000*1800

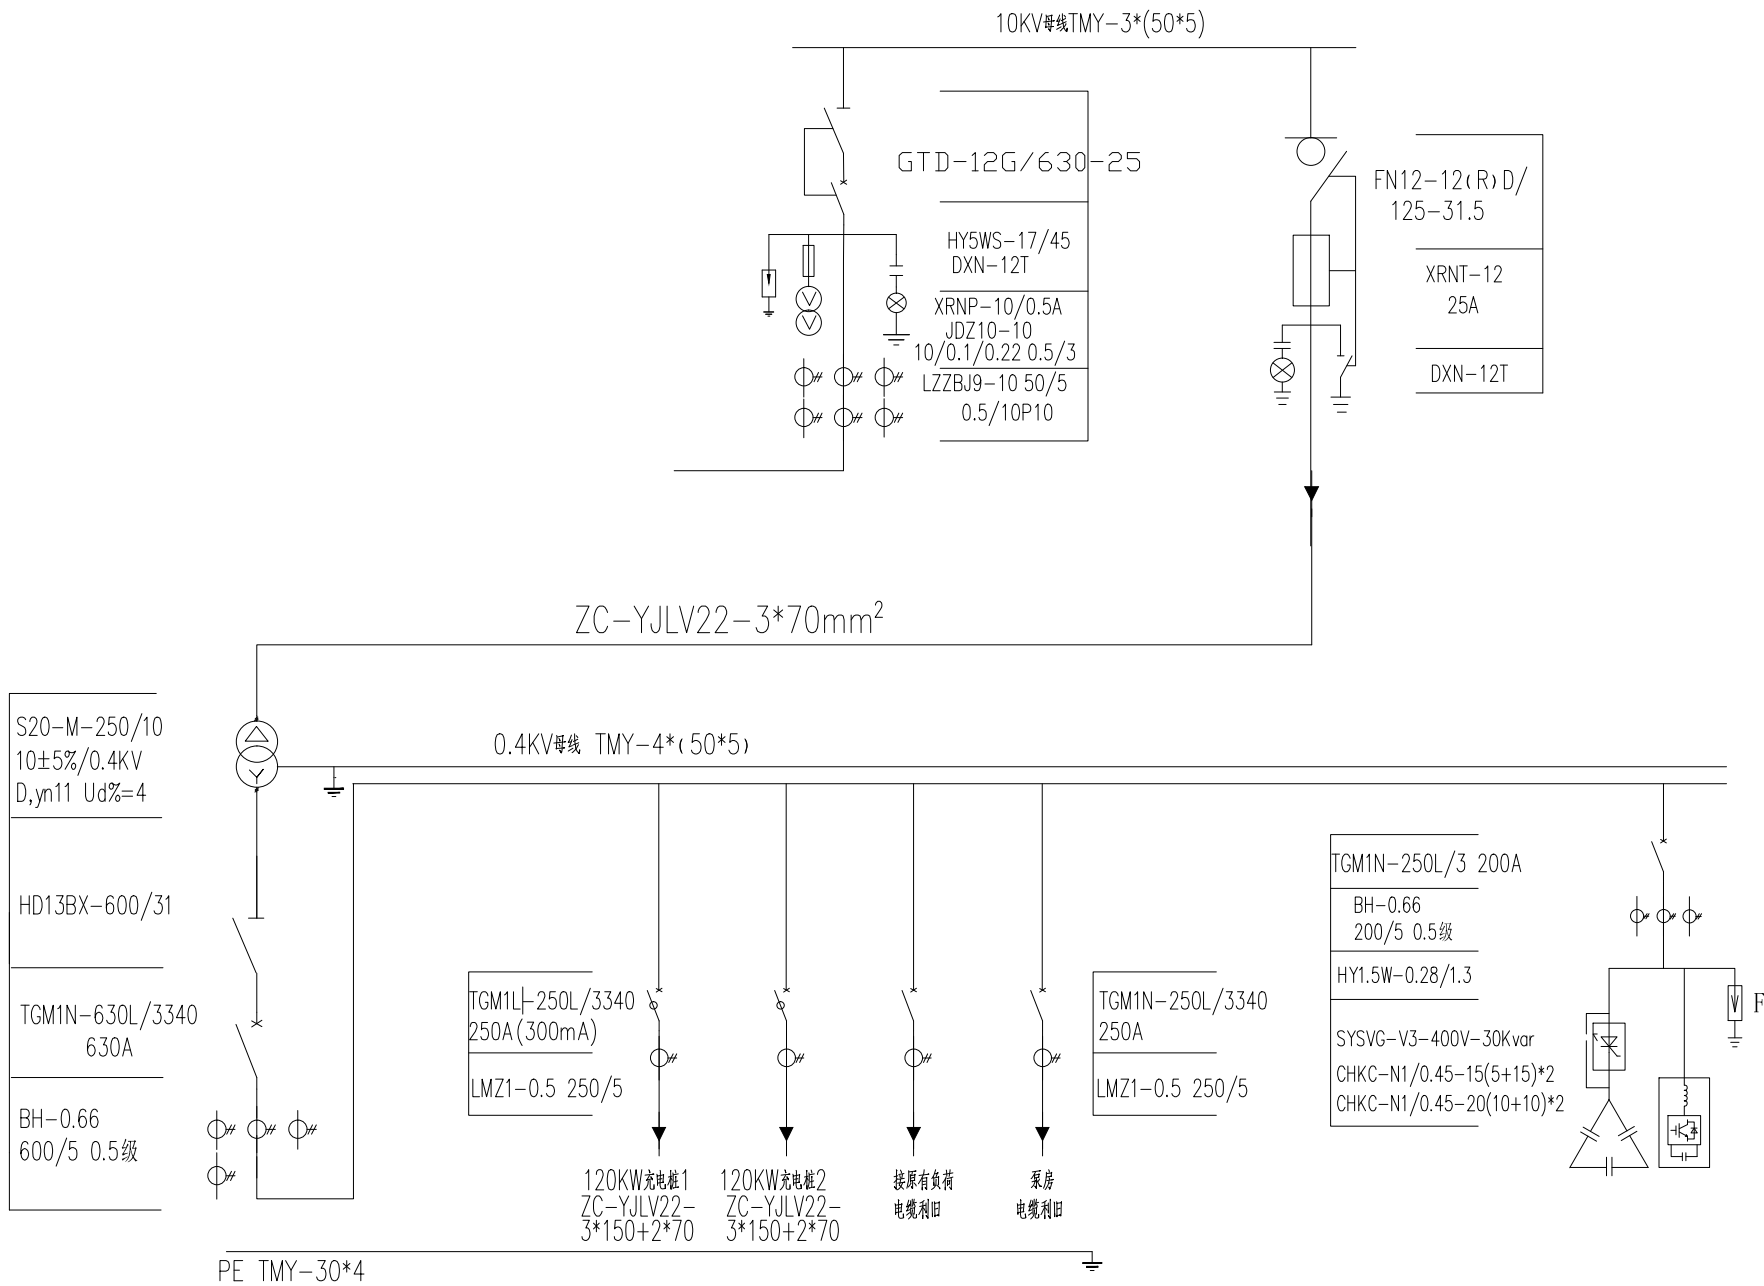

柜 型	GGD	GGF
柜号及用途	AA1 进出线柜	AA2 电容柜
外形尺寸(宽*深*高) mm	700*600*1800	800*600*1800

设计单位

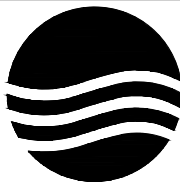

大洲设计咨询集团有限公司

证书编号: A232006431

资质
业务
范围

建筑行业(建筑工程、人防工程)
风景园林工程设计专项
市政行业、水利行业
公路行业(公路)
电力行业(送电工程、变电工程)

建设单位

衡水市园林中心

项目名称

新能源汽车充电配套箱变安装工程

审 核

姓 名

签 名

项目负责

李旭涛

专业负责

李旭涛

校 对

李云涛

设 计

赵 攢

绘 图

赵 攢

图纸名称

箱变一次系统图

电 气

DQ-03

2026.10

出图专用章

本图须加盖出图签章, 否则一律无效

中华人民共和国注册电气工程师(供配电)
姓 名: 窦锦辉
注册号: 3200643-00004
有效期: 至2026年12月

江苏省工程勘察设计出图专用章

大洲设计咨询集团有限公司

资质等级范围: 市政行业乙级; 建筑行业人防工程专业乙级; 电力行业风力发电专业乙级;
电力行业送电工程专业乙级; 电力行业变电工程专业乙级; 建筑行业岩土专业乙级;
工程乙级; 建筑行业岩土工程乙级; 环境工程水污染处理工程乙级。

资质证书编号: A232A12953 有效期至: 2029年06月20日

(按规定加盖)