



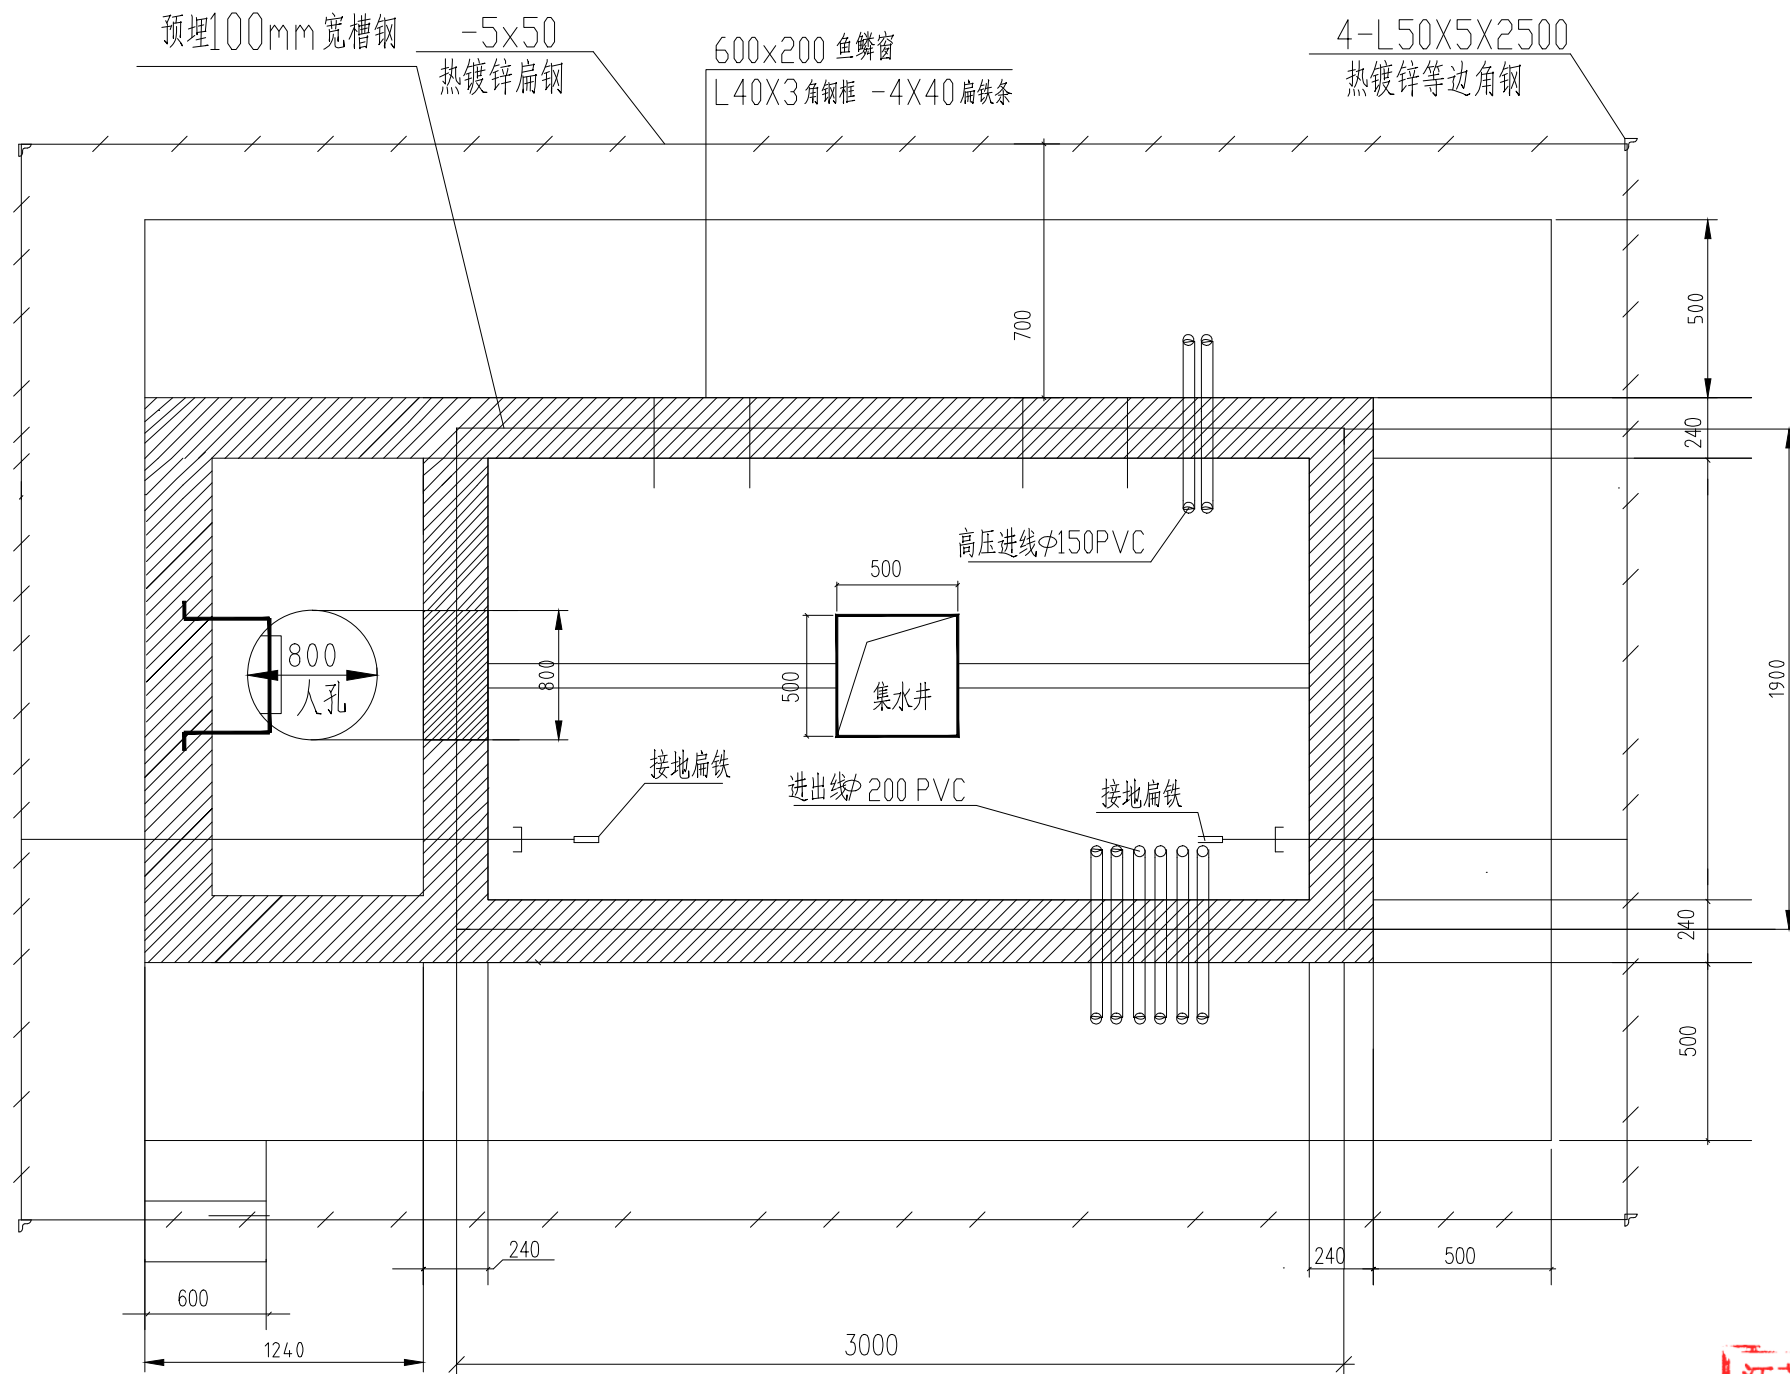

设计单位

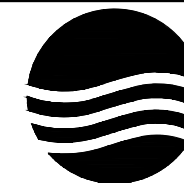

大洲设计咨询集团有限公司

证书编号: A232006431

资质
业务
范围

建筑行业(建筑工程、人防工程)
风景园林工程设计专项
市政行业、水利行业
公路行业(公路)
电力行业(送电工程、变电工程)

建设单位

衡水市园林中心

项目名称

新能源汽车充电配套箱变安装工程

审核

姓名

窦锦辉

签名

窦锦辉

项目负责人

李旭涛

李旭涛

专业负责人

李旭涛

李旭涛

校对

李云涛

李云涛

设计

赵攢

赵攢

绘图

赵攢

赵攢

图纸名称

箱变地基俯视图

电气

DQ-05

2026.10

中华人民共和国注册电气工程师(供配电)
姓名: 窦锦辉
注册号: 3200643-06004
有效期: 至2026年12月

江苏省工程勘察设计出图专用章

大洲设计咨询集团有限公司

资质等级范围: 市政行业乙级; 建筑行业人防工程乙级; 电力行业火力发电专业乙级;
电力行业送电工程乙级; 电力行业变电工程乙级; 农林行业农业综合开发专业
工程乙级; 农林行业森林工程乙级; 环境工程环境影响评价工程乙级。

资质证书编号: A232A12953 有效期至: 2029年06月20日

出图专用章

本图须加盖出图签章, 否则一律无效