

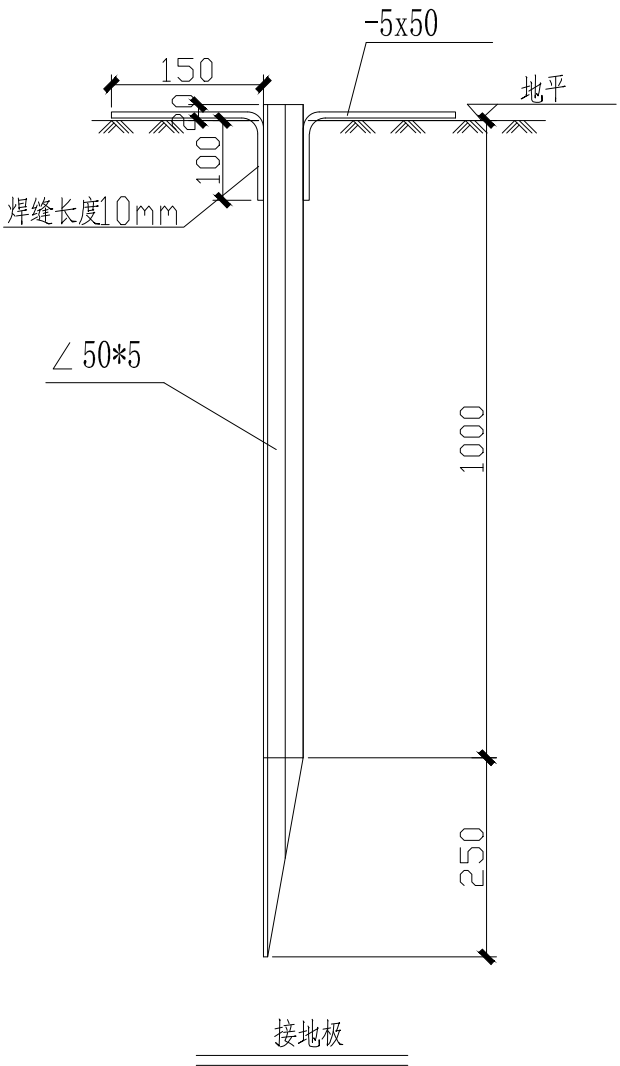


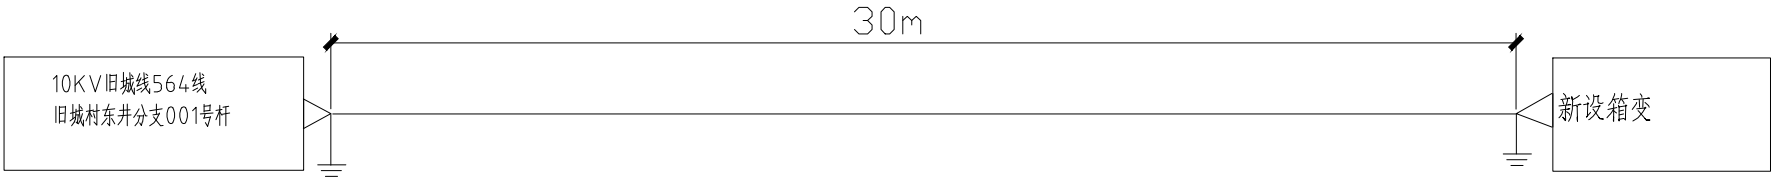

- 说明:
1. 电缆两端采用直接接地方式接地, 电缆外护套引出接地线与预埋接地极连接。
 2. 电缆直埋处设垂直接地极做法如图。
 3. 所有接地极均采用热镀锌处理。
 4. 沿电缆敷设路径方向设桩标。
 5. 凡现场焊接处均应清渣后, 刷二层防锈漆, 一层银粉。

设计单位

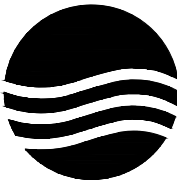

大洲设计咨询集团有限公司
证书编号: A232006431

资
质
业
务
范
围

建筑行业(建筑工程、人防工程)
风景园林工程设计专项
市政行业、水利行业
公路行业(公路)
电力行业(送电工程、变电工程)

建设单位

衡水市园林中心

项目名称

新能源汽车充电配套箱变安装工程

	姓 名	签 名
审 核	窦锦辉	窦锦辉
项目负责人	李旭涛	李旭涛
专业负责人	李旭涛	李旭涛
校 对	李云涛	李云涛
设 计	赵 攢	赵攢
绘 图	赵 攢	赵攢

图纸名称

电缆金属护层接地方式图

中华人民共和国注册电气工程师(供配电)
姓 名: 窦 锦 辉
注册号: 3200643-06004
有效期: 至2026年12月

业

图 号

电 气

DQ-11

日 期

2026. 10

江苏省工程勘察设计出图专用章

大洲设计咨询集团有限公司

资质等级范围: 市政行业乙级; 建筑行业人防工程乙级; 电力行业风力发电专业乙级;
电力行业送电工程乙级; 电力行业变电工程乙级; 农林行业农业综合开发土地
工程乙级; 农林行业森林工程乙级; 环境工程环境影响评价工程乙级。

资质证书编号: A232A12953 有效期至: 2029年06月20日

(按规定加盖)

出图专用章

本图须加盖出图签章, 否则一律无效