
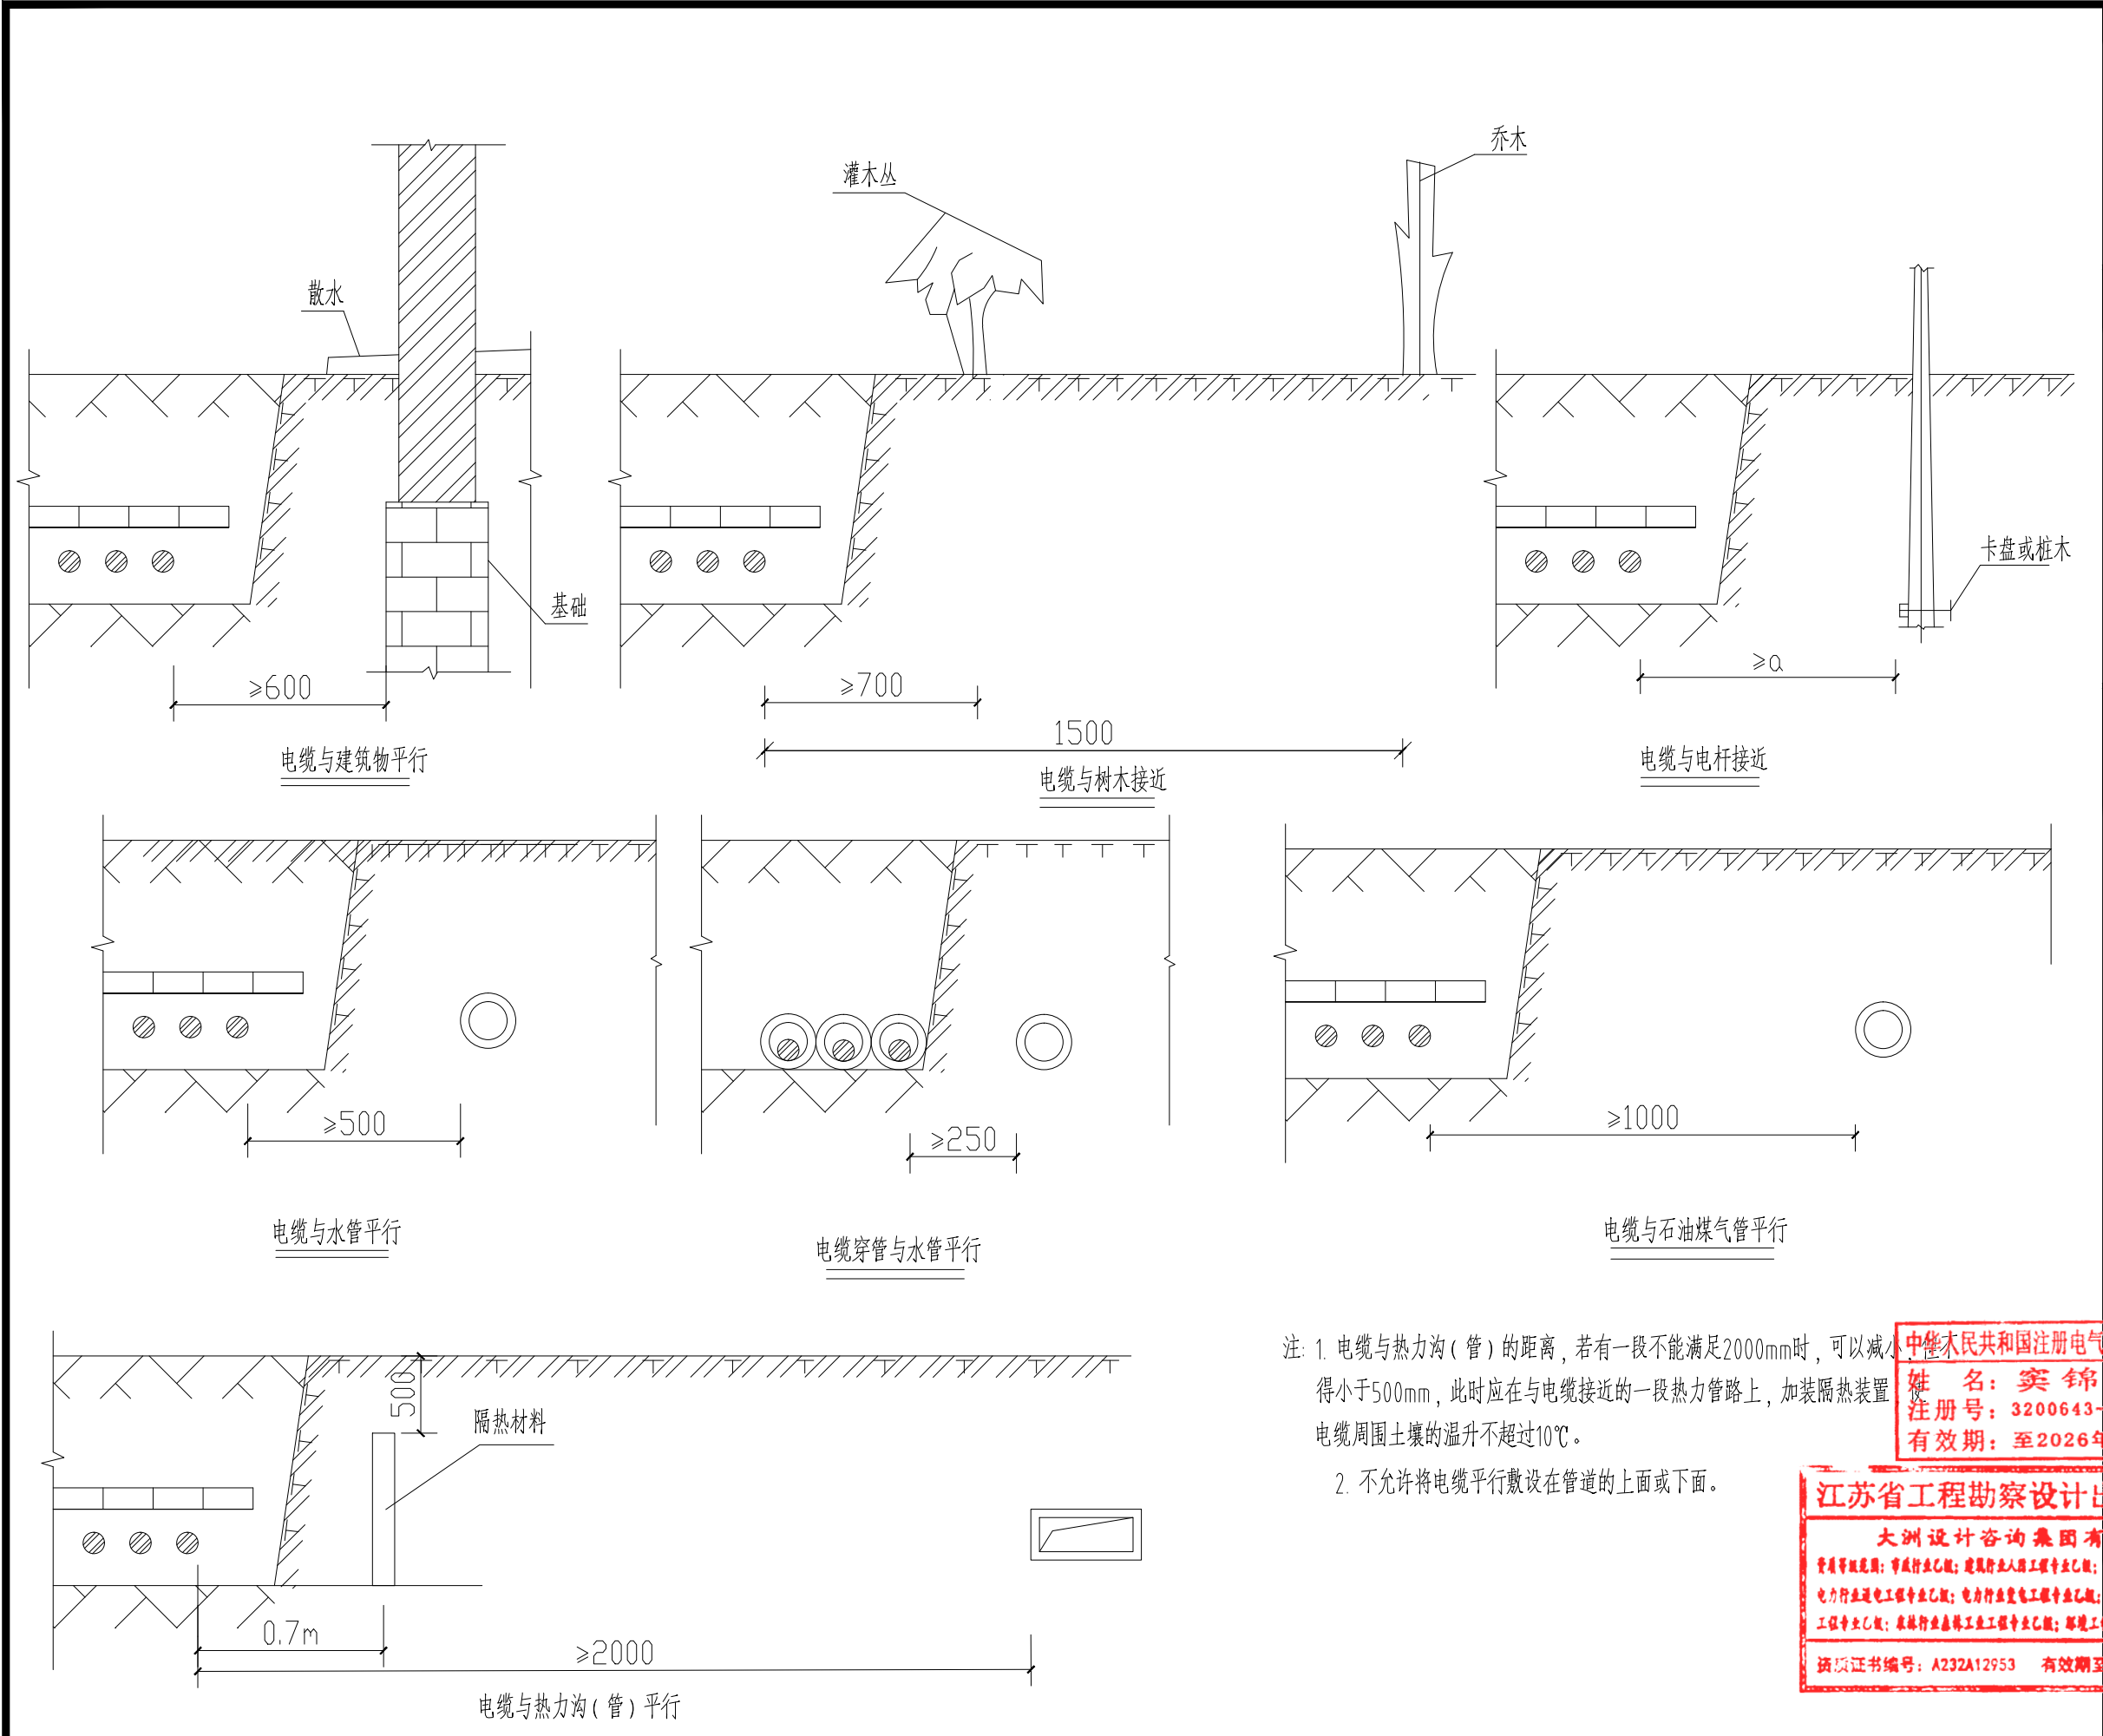
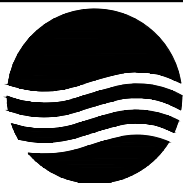
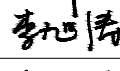
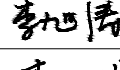
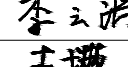
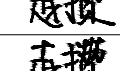


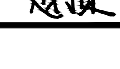

注: 1. 电缆与热力沟(管)的距离, 若有一段不能满足2000mm时, 可以减小, 但不得小于500mm, 此时应在与电缆接近的一段热力管路上, 加装隔热装置, 使电缆周围土壤的温升不超过10℃。
2. 不允许将电缆平行敷设在管道的上面或下面。

中华人民共和国注册电气工程师(供配电)
姓名: 窦锦辉
注册号: 3200643-06004
有效期: 至2026年12月

江苏省工程勘察设计出图专用章
大洲设计咨询集团有限公司
资质等级范围: 市政行业乙级; 建筑行业人防工程乙级; 电力行业风力发电专业乙级;
电力行业送电工程乙级; 电力行业变电工程乙级; 农林行业农林专业乙级;
工程乙级; 农林行业森林工程乙级; 环境工程环境影响评价工程乙级。
资质证书编号: A232A12953 有效期至: 2029年06月20日

设计单位			 大洲设计咨询集团有限公司 证书编号: A232006431		
资质业务范围	建筑行业（建筑工程、人防工程） 风景园林工程设计专项 市政行业、水利行业 公路行业（公路） 电力行业（送电工程、变电工程）				
建设单位 衡水市园林中心					
项目名称		新能源汽车充电配套箱变安装工程			
	姓 名	签 名			
审 核	窦锦辉				
项目负责人	李旭涛				
专业负责人	李旭涛				
校 对	李云涛				
设 计	赵 攢				
绘 图	赵 攢				
图纸名称		电缆与室外地下设施平行接近敷设示意图			
工程师（供配电）					
电 气					
DQ004		DQ-04			
12月		2026.10			
出图专用章					
执业专用章					
电力行业风力发电专业乙级； 农林行业农业综合开发专业 水土保持防治工程乙级。					
2029年06月20日		(按规定加盖)			
出图专用章					
本图须加盖出图签章, 否则一律无效					