
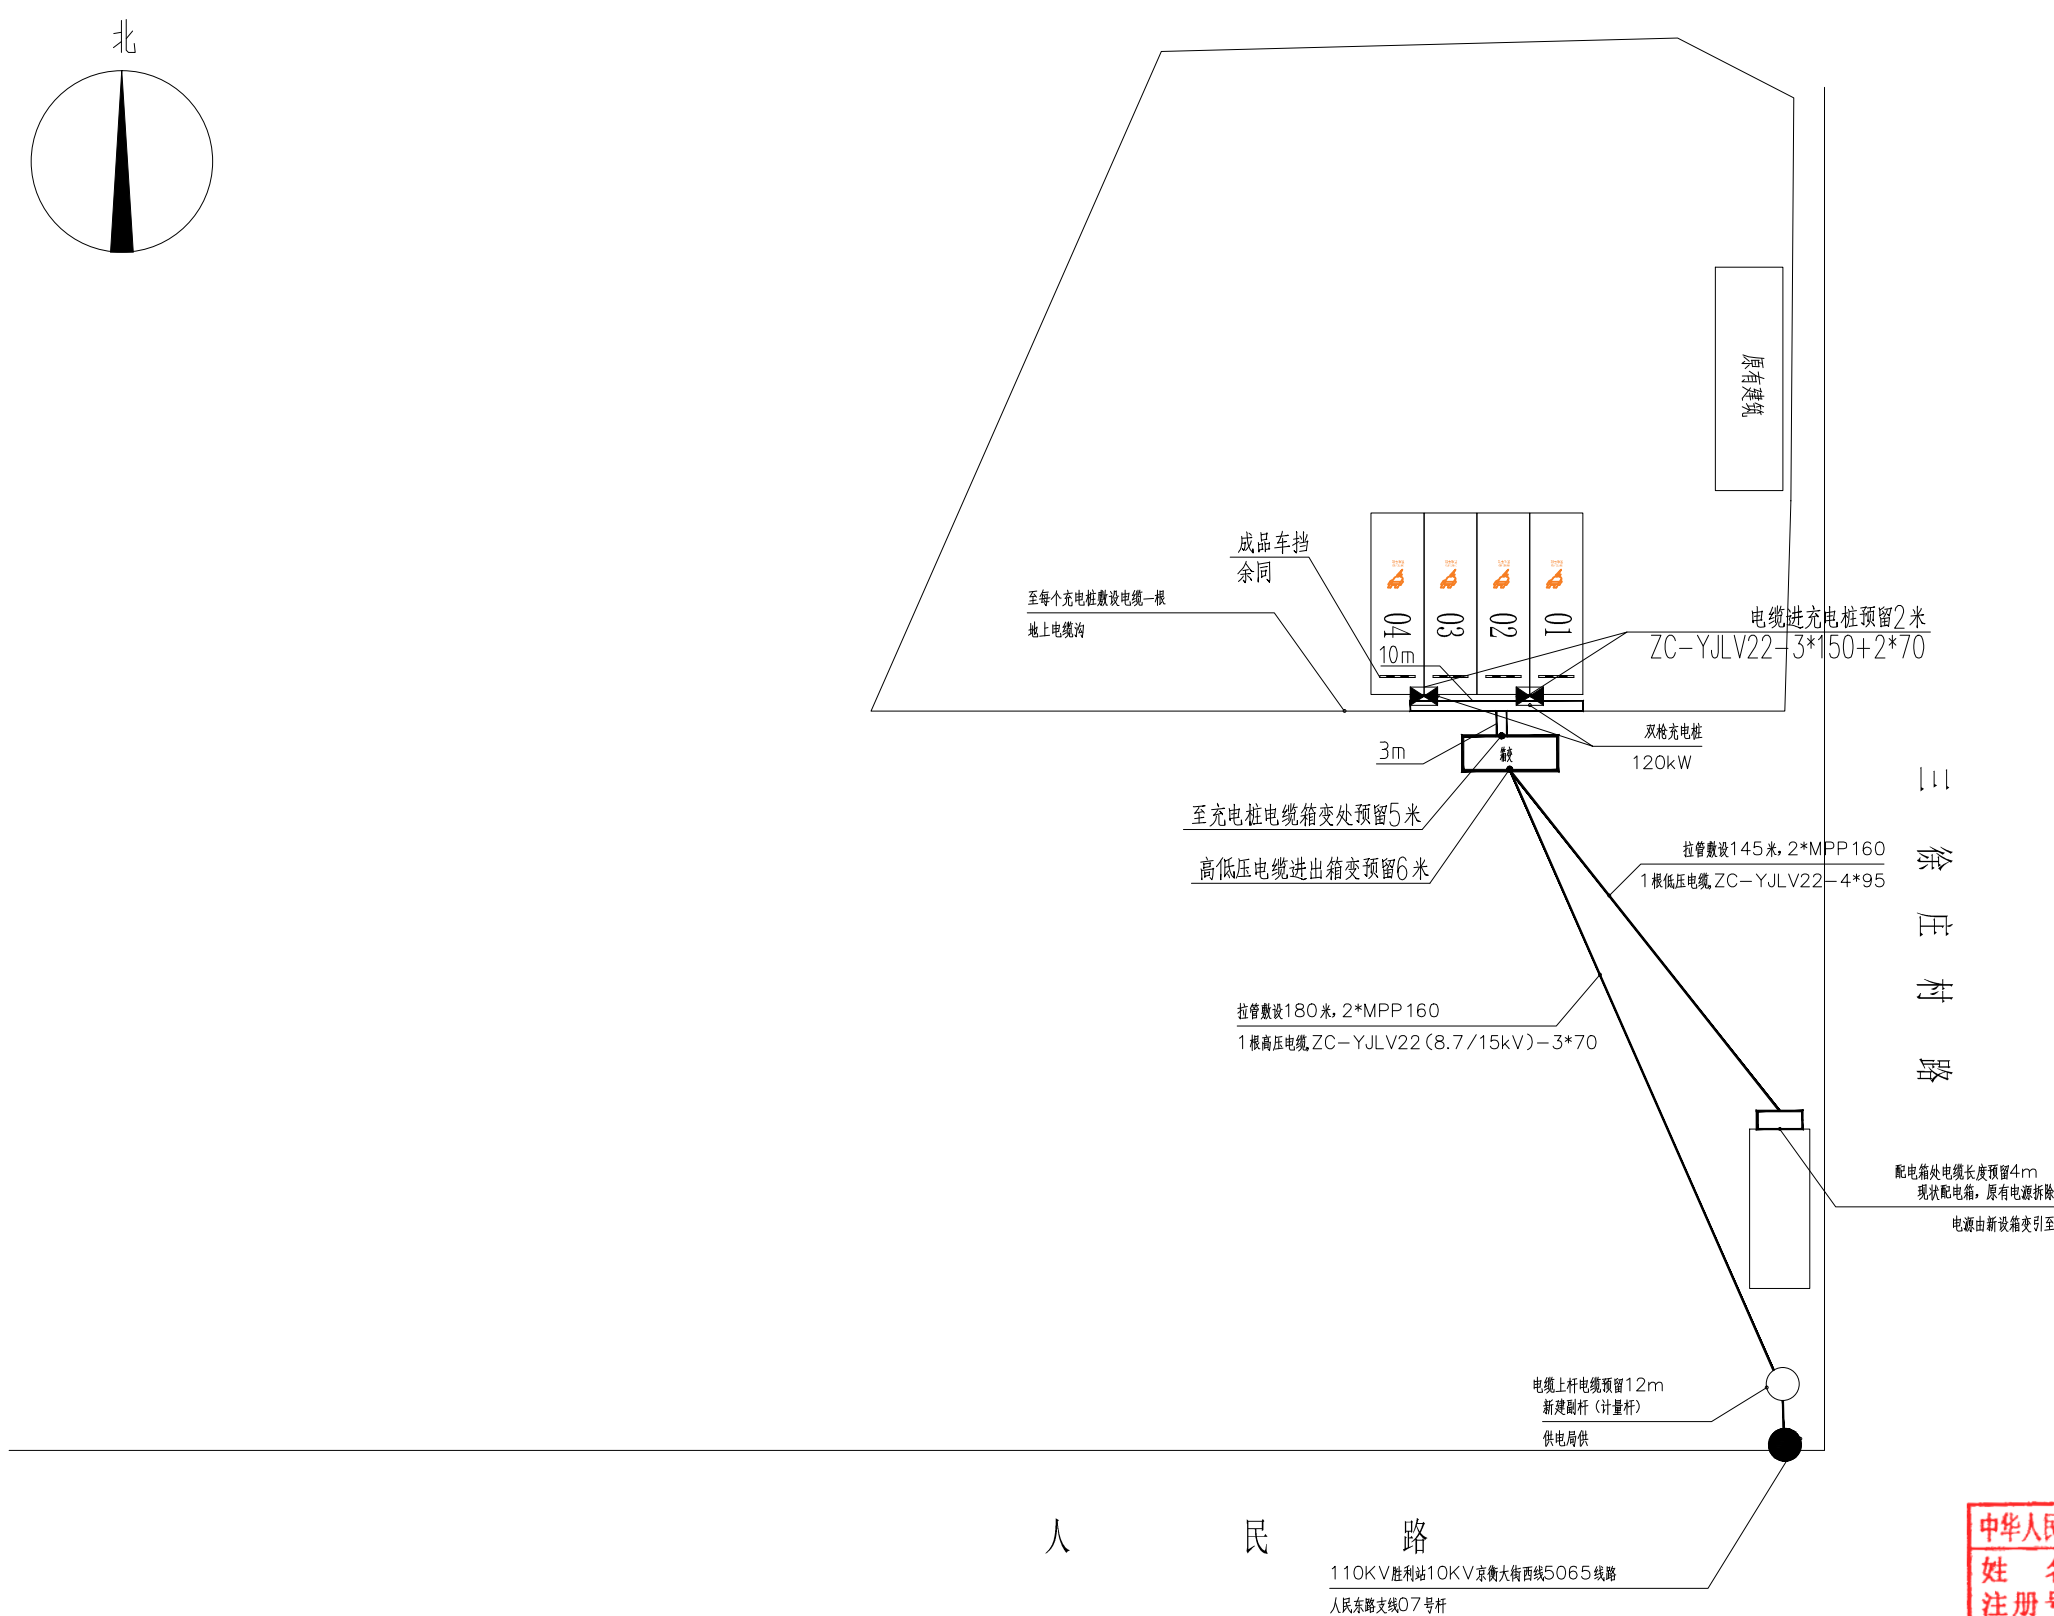
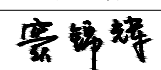
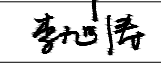
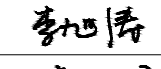
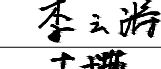
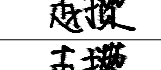


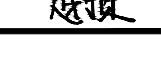

- 说明:
- 本工程为新增配电项目。
 - 电源接电点：110KV胜利站10KV京衡大街西线5065线路人民东路支线07号杆北侧新建副杆，杆上设置高压计量装置。
 - 新装250KVA箱变一座，河东公园内。由计量杆引至新增箱变，高压电缆为ZC-YJLV22(8.7/15kV)-3×70。
 - 共设2个120kW双枪充电桩。由新设箱变至充电桩敷设电缆为ZC-YJLV22-3×150+2×70，长度28m。
警务室外墙现状配电箱原有电缆拆除，由新设箱变引至，此部分电缆为ZC-YJLV22-4×95，长度155m。
 - 充电车位安装车挡并重新划线。U型钢管挡车器(76钢管，壁厚2，长度1.8米，成品车挡)4个。
 - 本设计不含充电桩基础。
 - 高低压电缆排管或拉管按N+1预留。
 - 敷设路径、位置仅供参考，以实际现场测量为准。

中华人民共和国注册电气工程师(供配电)
姓名: 窦锦辉
注册号: 3200643-00004
有效期: 至2026年12月

江苏省工程勘察设计出图专用章
大洲设计咨询集团有限公司
资质等级范围: 市政行业乙级; 建筑行业人防工程专业乙级; 电力行业火力发电专业乙级;
电力行业送电工程专业乙级; 电力行业变电工程专业乙级; 建筑行业岩土专业乙级;
工程专业乙级; 建筑行业幕墙工程专业承包乙级; 环境工程水污染处理工程乙级。
资质证书编号: A232A12953 有效期至: 2029年06月20日

设计单位			 大洲设计咨询集团有限公司 证书编号: A232006431		
资 质 业 务 范 围	建筑行业（建筑工程、人防工程） 风景园林工程设计专项 市政行业、水利行业 公路行业（公路） 电力行业（送电工程、变电工程）				
建设单位					
衡水市园林中心					
项目名称		新能源汽车充电配套箱变安装工程			
	姓 名	签 名			
审 核	窦锦辉				
项目负责人	李旭涛				
专业负责人	李旭涛				
校 对	李云涛				
设 计	赵 攢				
绘 图	赵 攢				
图纸名称		电气外线走径图			
电气工程师（供配电）		电 气			
图 号		DQ-02			
日期		2026. 10			
出图专用章					
执业专用章					
电力行业电力发电专业乙级； 机械行业家具制造开发专业 机械行业锅炉及工程乙级。					
至：2029年06月20日		(按规定加盖)			
出图专用章					
本图须加盖出图签章，否则一律无效					