



|                |               |               |
|----------------|---------------|---------------|
| 柜 型            | HXGN15A-12    | HXGN15A-12    |
| 柜号及用途          | AH1 高压进线柜     | AH2 变压器出线柜    |
| 外形尺寸(宽*深*高) mm | 700*1000*1800 | 650*1000*1800 |

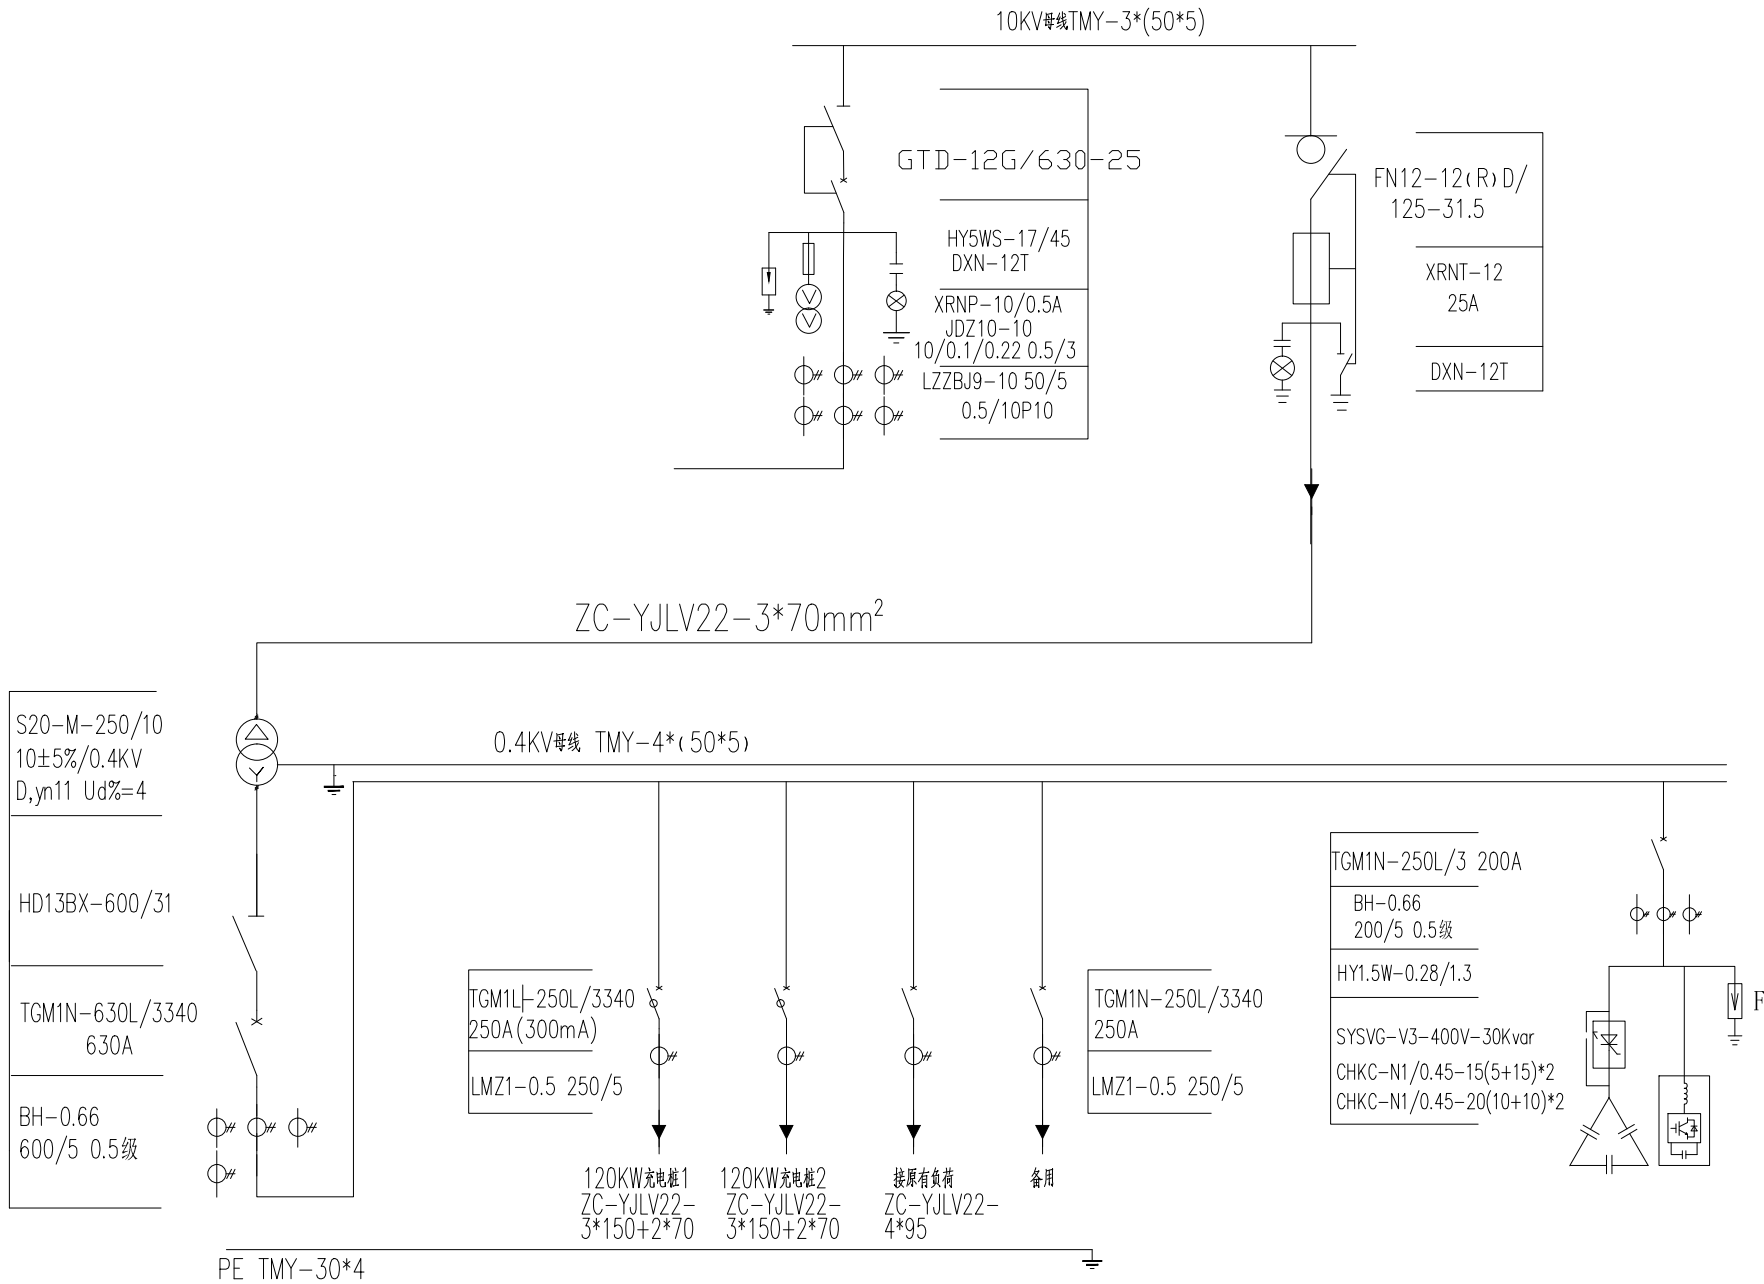

|                |              |              |
|----------------|--------------|--------------|
| 柜 型            | GGD          | GGF          |
| 柜号及用途          | AA1 进出线柜     | AA2 电容柜      |
| 外形尺寸(宽*深*高) mm | 700*600*1800 | 800*600*1800 |

设计单位

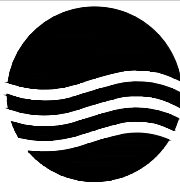

大洲设计咨询集团有限公司

证书编号: A232006431

资质  
业务  
范围

建筑行业(建筑工程、人防工程)  
风景园林工程设计专项  
市政行业、水利行业  
公路行业(公路)  
电力行业(送电工程、变电工程)

建设单位

衡水市园林中心

项目名称

新能源汽车充电配套箱变安装工程

姓 名

签 名

审 核

窦锦辉

窦锦辉

项目负责人

李旭涛

李旭涛

专业负责人

李旭涛

李旭涛

校 对

李云涛

李云涛

设 计

赵 攢

赵攢

绘 图

赵 攢

赵攢

图纸名称

箱变一次系统图

电 气

DQ-03

2026.10

中华人民共和国注册电气工程师(供配电)  
姓 名: 窦锦辉  
注册号: 3200643-00004  
有效期: 至2026年12月

江苏省工程勘察设计出图专用章

大洲设计咨询集团有限公司

资质等级范围: 市政行业乙级; 建筑行业人防工程专业乙级; 电力行业风力发电专业乙级;  
电力行业送电工程专业乙级; 电力行业变电工程专业乙级; 建筑行业岩土专业乙级;  
工程专业乙级; 建筑行业幕墙工程专业承包乙级; 幕墙工程专业承包乙级;  
资质证书编号: A232A12953 有效期至: 2029年06月20日

出图专用章

本图须加盖出图签章, 否则一律无效