



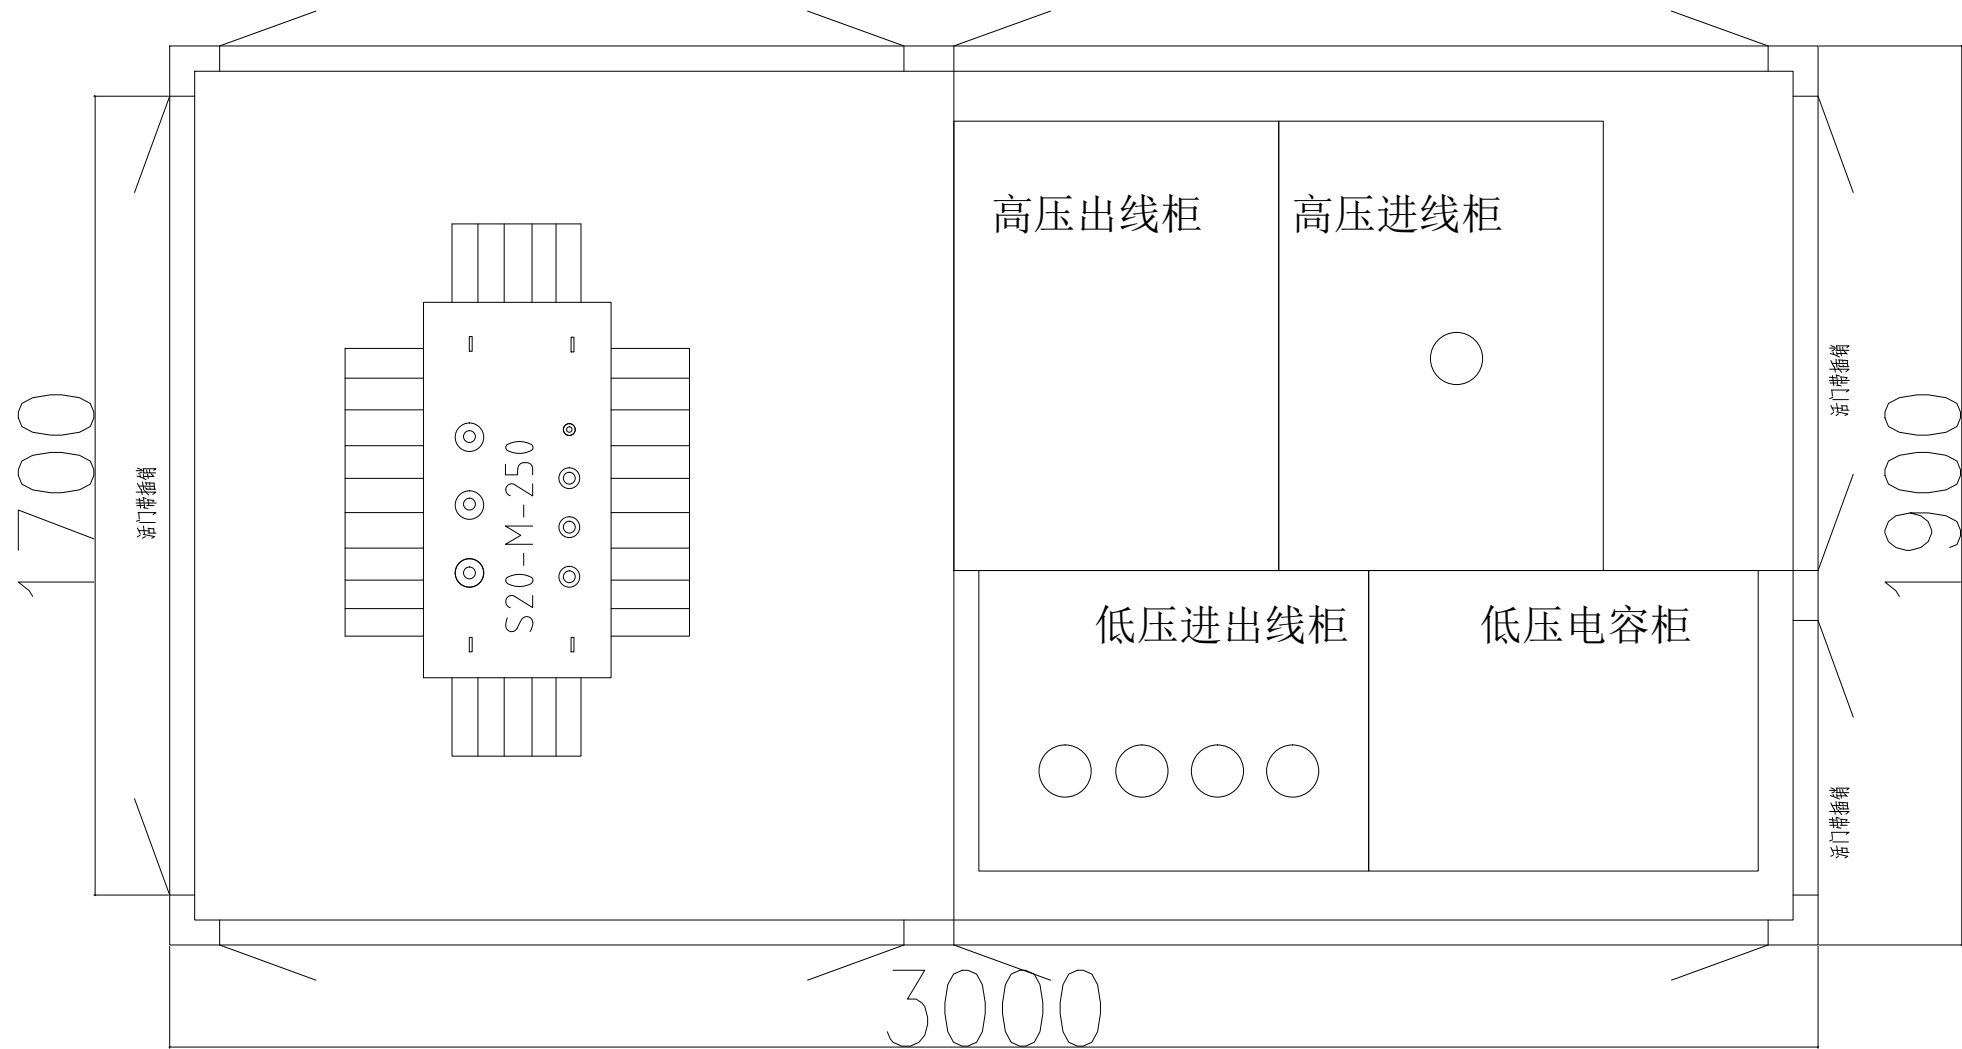

设计单位

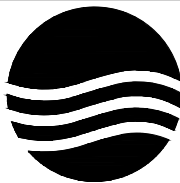

大洲设计咨询集团有限公司

证书编号: A232006431

资质
业务
范围

建筑行业（建筑工程、人防工程）
风景园林工程设计专项
市政行业、水利行业
公路行业（公路）
电力行业（送电工程、变电工程）

建设单位

衡水市园林中心

项目名称

新能源汽车充电配套箱变安装工程

姓 名

签 名

审 核

窦锦辉

窦锦辉

项目负责人

李旭涛

李旭涛

专业负责人

李旭涛

李旭涛

校 对

李云涛

李云涛

设 计

赵 攢

赵攢

绘 图

赵 攢

赵攢

图纸名称

箱变平面布置图

电 气

DQ-04

2026. 10

中华人民共和国注册电气工程师（供配电）
姓 名：窦锦辉
注册号：3200643-00004
有效期：至2026年12月

江苏省工程勘察设计出图专用章

大洲设计咨询集团有限公司

资质等级范围：市政行业乙级；建筑行业人防工程专业乙级；电力行业火力发电专业乙级；
电力行业送电工程专业乙级；电力行业变电工程专业乙级；建筑行业岩土专业乙级；
工程专业乙级；建筑行业岩土工程乙级；环境工程水污染处理工程乙级。

资质证书编号：A232A12953 有效期至：2029年06月20日

出图专用章

本图须加盖出图签章，否则一律无效