

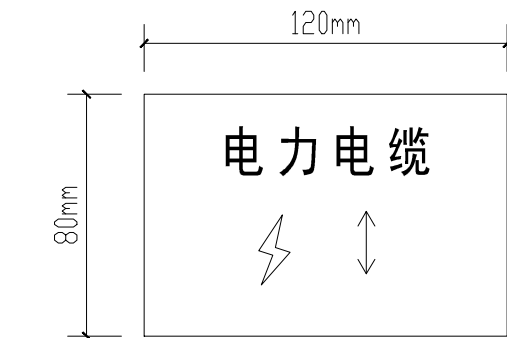


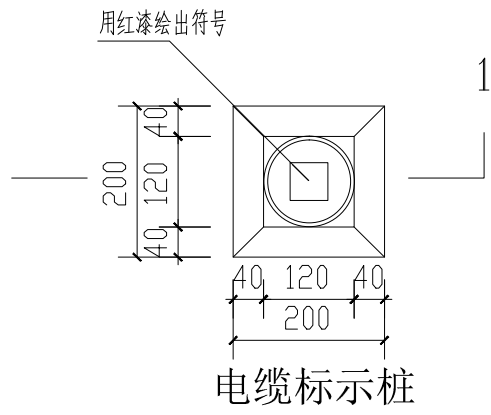

电缆标识块样式仅供参考，实际以当地供电部门统一要求为准。

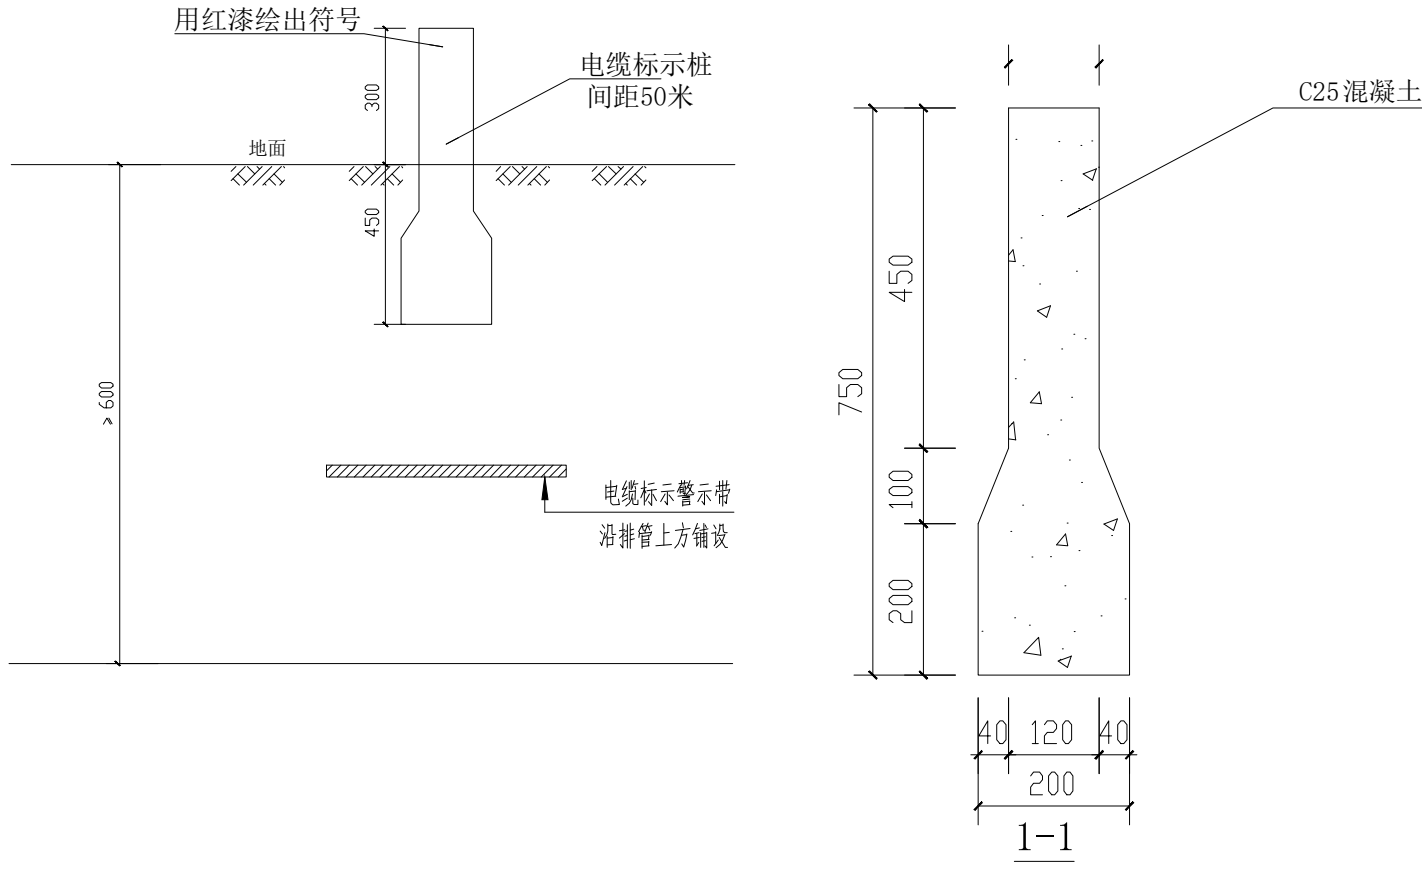

说明:

- 1、电力排管上方沿土层内铺设电力标示警示带，排管路径上方设置明显的管示标识。
 - 2、电缆标示桩间距为50米，电缆井之间不足50米也应加装一基。
 - 3、直埋电缆在人行道、车行道等不能设置高出地面的标志时，可采用平面电缆标识块。
- 电缆标识块应牢牢固定于地面，宜选用树脂反光或不锈钢等耐磨损耐腐蚀的材料。
树脂反光材料背面用网格地胶固定；不锈钢材料背面做好锚固件。
标识贴上应有电缆线路方向指示，电缆井周围1m范围内
各方向通道上均应设置电缆标识块/标示桩（两座排管井间至少设置一个，电缆出口及入口均需设置一个）。

中华人民共和国注册电气工程师（供配电）
姓名：窦锦辉
注册号：3200643-06004
有效期：至2026年12月

江苏省工程勘察设计出图专用章
大洲设计咨询集团有限公司
执业专用章
专业类别：市政行业乙级；建筑行业岩土工程专业乙级；电力行业火力发电专业乙级；
电力行业送电工程专业乙级；电力行业变电工程专业乙级；农林行业农业综合开发生态
工程专业乙级；农林行业森林工程工程专业乙级；环境工程水污染防治工程乙级。
资质证书编号：A232A12953 有效期至：2029年06月20日

设计单位
大洲设计咨询集团有限公司
证书编号：A232006431

资质业务范围
建筑行业（建筑工程、人防工程）
风景园林工程设计专项
市政行业、水利行业
公路行业（公路）
电力行业（送电工程、变电工程）

建设单位
衡水市园林中心

项目名称
新能源汽车充电配套箱变安装工程

	姓 名	签 名
审 核	窦锦辉	窦锦辉
项目负责人	李旭涛	李旭涛
专业负责人	李旭涛	李旭涛
校 对	李云涛	李云涛
设 计	赵 攢	赵攢
绘 图	赵 攢	赵攢

图纸名称
电缆警示标识示意图

电 气
DQ-05
2026. 10

（按规定加盖）

出图专用章
本图须加盖出图签章，否则一律无效